

下手入口

ピアノ搬入口

CL


# 【参考】沼津市民文化センター 大ホール 新たな利用基準 (2020.6.19~)

## 音響反射板使用時の配置図例 (吹奏楽・オーケストラ等)

指揮者：1名

演奏者：最大57名

( 1列目：5名 / 2列目：9名 / 3列目：14名 / 4列目：18名 / 5列目：11名 )

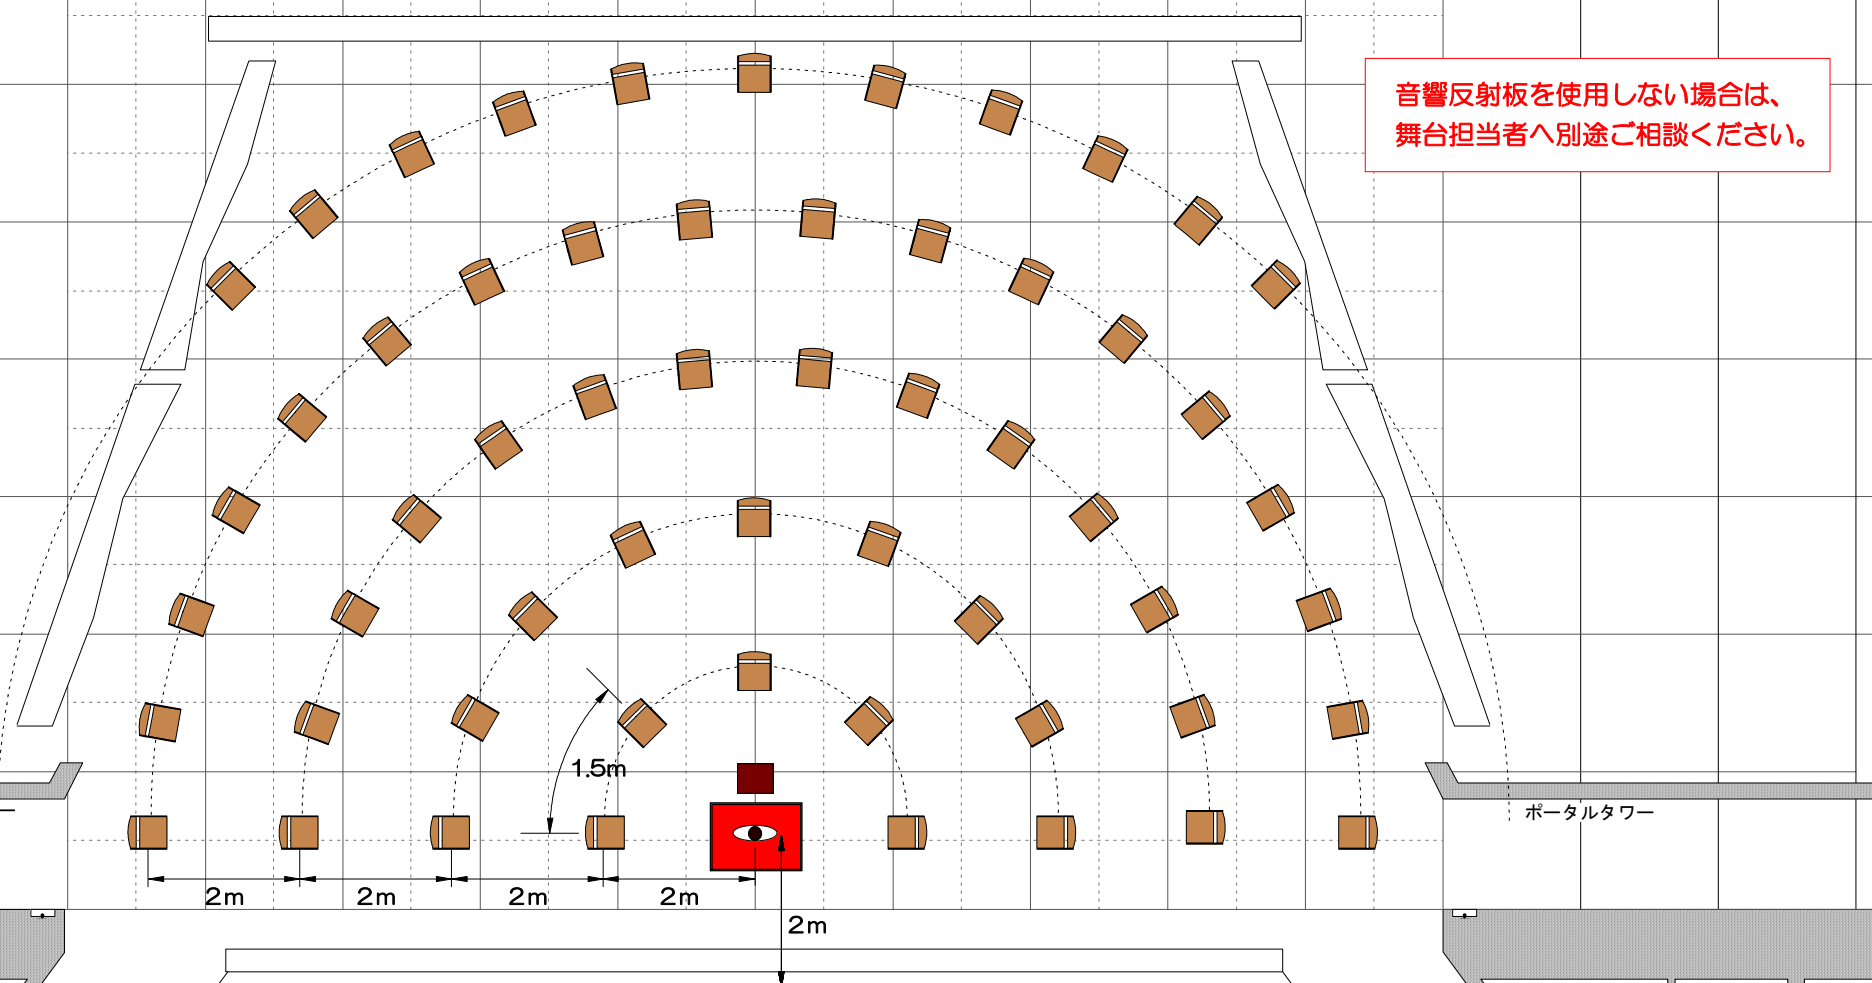

音響反射板を使用しない場合は、  
舞台担当者へ別途ご相談ください。

- |    |              |   |
|----|--------------|---|
| 45 | 大ホリゾン幕       | ○ |
| 44 | 大黒幕(後バトン)    |   |
| 43 | 大黒幕(前バトン)    |   |
| 42 | 第22吊物        |   |
| 41 | 第21吊物        |   |
| 40 | 第20吊物        |   |
| 39 | 大ホリライト(第6文字) | ○ |
| 38 | 第4袖幕         |   |
| 37 | 第19吊物        |   |
| 36 | 第18吊物        |   |
| 35 | 第17吊物(看板)    |   |
| 34 | 第4サス.第4ボーダー  | ○ |
| 33 | 第16吊物        |   |
| 32 | 中ホリゾン幕       |   |
| 31 | 第15吊物        |   |
| 30 | 第3袖幕         |   |
| 29 | 第14吊物(第5文字)  |   |
| 28 | 正面反射板        | ○ |
| 27 | 第13吊物        |   |
| 26 | 第12吊物(中UH)   |   |
| 25 | 第11吊物        |   |
| 24 | 第3サス         | ○ |
| 23 | 第2中割幕        |   |
| 22 | 第10吊物(第4文字)  |   |
| 21 | 第2天井反射板      | ○ |
| 20 | 第9吊物         |   |
| 19 | スクリーン        | ○ |
| 18 | 第2袖幕         |   |
| 17 | 第8吊物(第3文字)   |   |
| 16 | 第7吊物         |   |
| 15 | 第2サス.第2ボーダー  | ○ |
| 14 | 第1中割幕        |   |
| 13 | 第6吊物         |   |
| 12 | 第5吊物(第2文字)   |   |
| 11 | 第4吊物         |   |
| 10 | 第1天井反射板      | ○ |
| 9  | 第1袖幕         |   |
| 8  | 第3吊物(第1文字)   |   |
| 7  | 第2吊物         |   |
| 6  | 第1サス.第1ボーダー  | ○ |
| 5  | 第1吊物         |   |
| 4  | 暗転幕          |   |
| 3  | 第2緞帳         | ○ |
| 2  | 中割緞帳         |   |
| 1  | 第1緞帳         |   |

操作盤

ポータルタワー

ポータルタワー

2m 2m 2m 2m 2m


1.5m

※ 前後2m・演奏者同士1.5m

プロセニウム間口18m~14.5m  
プロセニウム高さ 0m~9m  
スノコまでの高さ 22.5m

大ホール舞台平面図 縮尺1:100  
沼津市民文化センター

〒410-0832 沼津市御幸町 15-1  
TEL:055-932-6111 FAX:055-933-2049

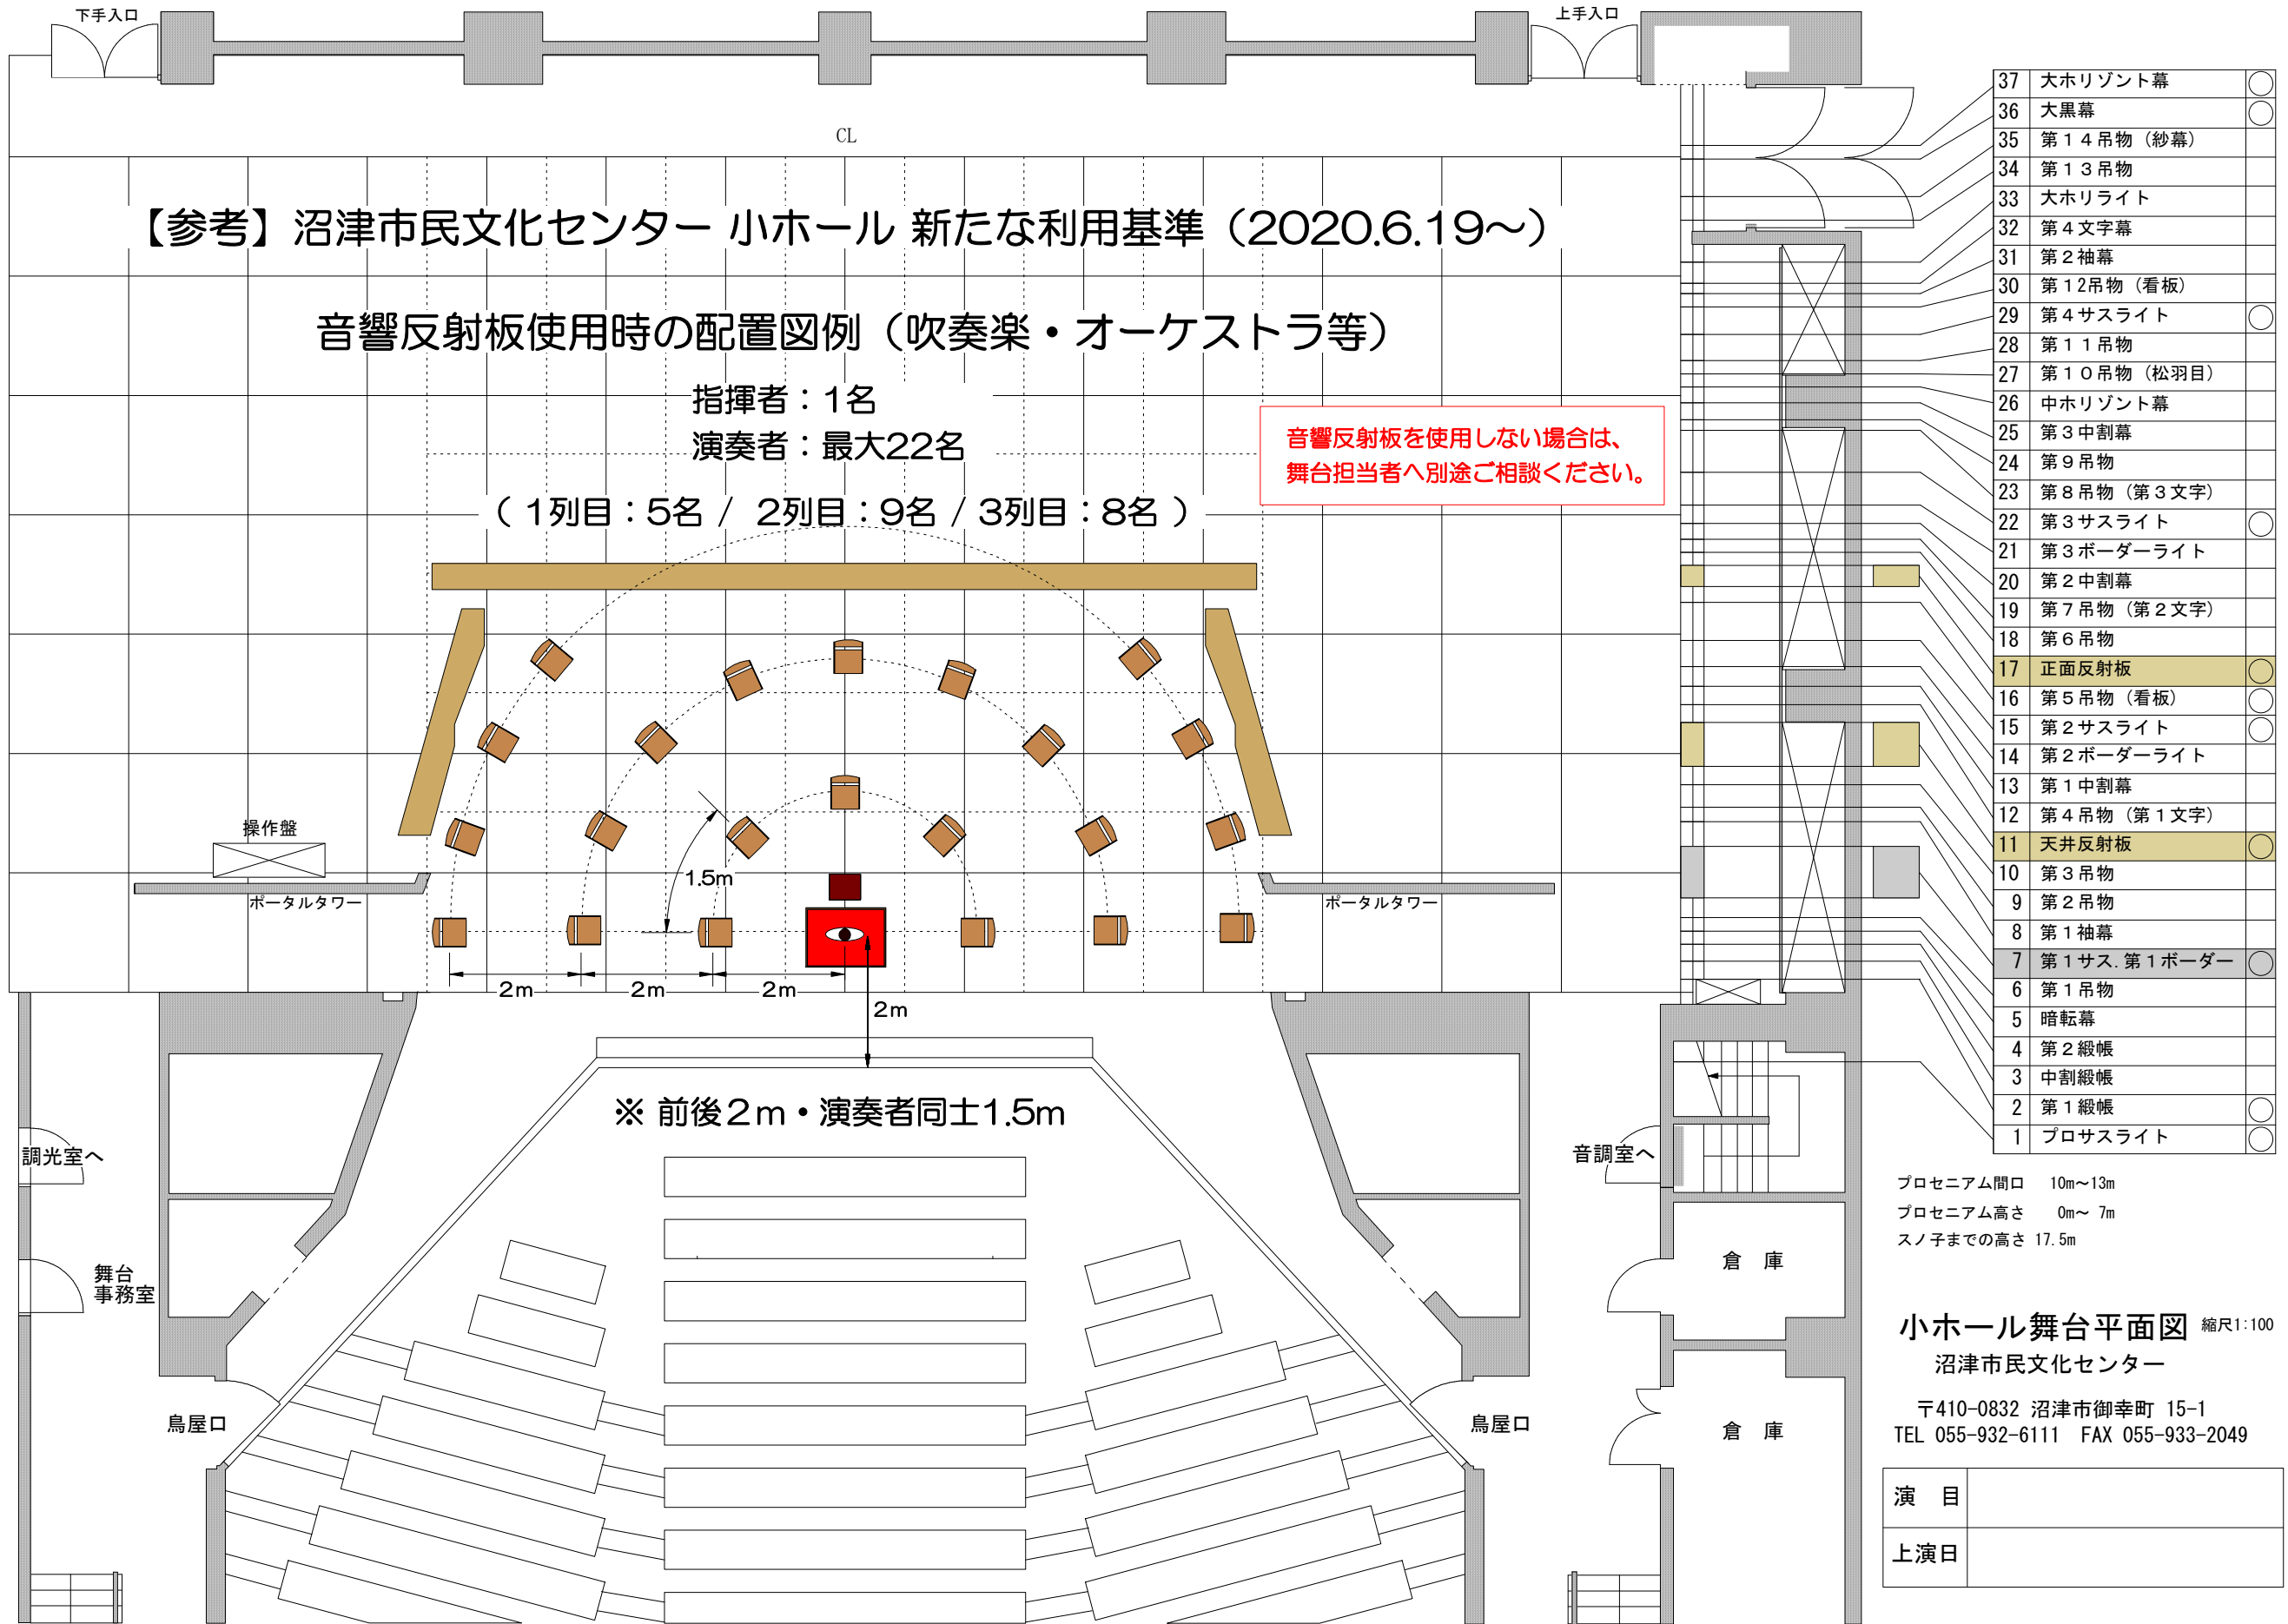

【参考】沼津市民文化センター 小ホール 新たな利用基準（2020.6.19～）

音響反射板使用時の配置図例（吹奏楽・オーケストラ等）

指揮者：1名  
演奏者：最大22名

（1列目：5名 / 2列目：9名 / 3列目：8名）

音響反射板を使用しない場合は、  
舞台担当者へ別途ご相談ください。

※ 前後2m・演奏者同士1.5m

- 37 大 Horizont 幕
- 36 大黒幕
- 35 第14吊物（紗幕）
- 34 第13吊物
- 33 大ホリライト
- 32 第4文字幕
- 31 第2袖幕
- 30 第12吊物（看板）
- 29 第4サスライト
- 28 第11吊物
- 27 第10吊物（松羽目）
- 26 中 Horizont 幕
- 25 第3中割幕
- 24 第9吊物
- 23 第8吊物（第3文字）
- 22 第3サスライト
- 21 第3ボーダーライト
- 20 第2中割幕
- 19 第7吊物（第2文字）
- 18 第6吊物
- 17 正面反射板
- 16 第5吊物（看板）
- 15 第2サスライト
- 14 第2ボーダーライト
- 13 第1中割幕
- 12 第4吊物（第1文字）
- 11 天井反射板
- 10 第3吊物
- 9 第2吊物
- 8 第1袖幕
- 7 第1サス・第1ボーダー
- 6 第1吊物
- 5 暗転幕
- 4 第2緞帳
- 3 中割緞帳
- 2 第1緞帳
- 1 プロサスライト

プロセニウム間口 10m~13m  
プロセニウム高さ 0m~7m  
スノ子までの高さ 17.5m

小ホール舞台平面図 縮尺1:100  
沼津市民文化センター

〒410-0832 沼津市御幸町 15-1  
TEL 055-932-6111 FAX 055-933-2049

演目	
上演日	

下手入口

ピアノ搬入口

CL

# 【参考】沼津市民文化センター 大ホール 新たな利用基準 (2020.6.19~)

## 音響反射板使用時の配置図例 (合唱等)


指揮者：1名

伴奏者：1名

演奏者：最大30名

(1列目：11名 / 2列目：10名 / 3列目：9名)

音響反射板を使用しない場合は、  
舞台担当者へ別途ご相談ください。

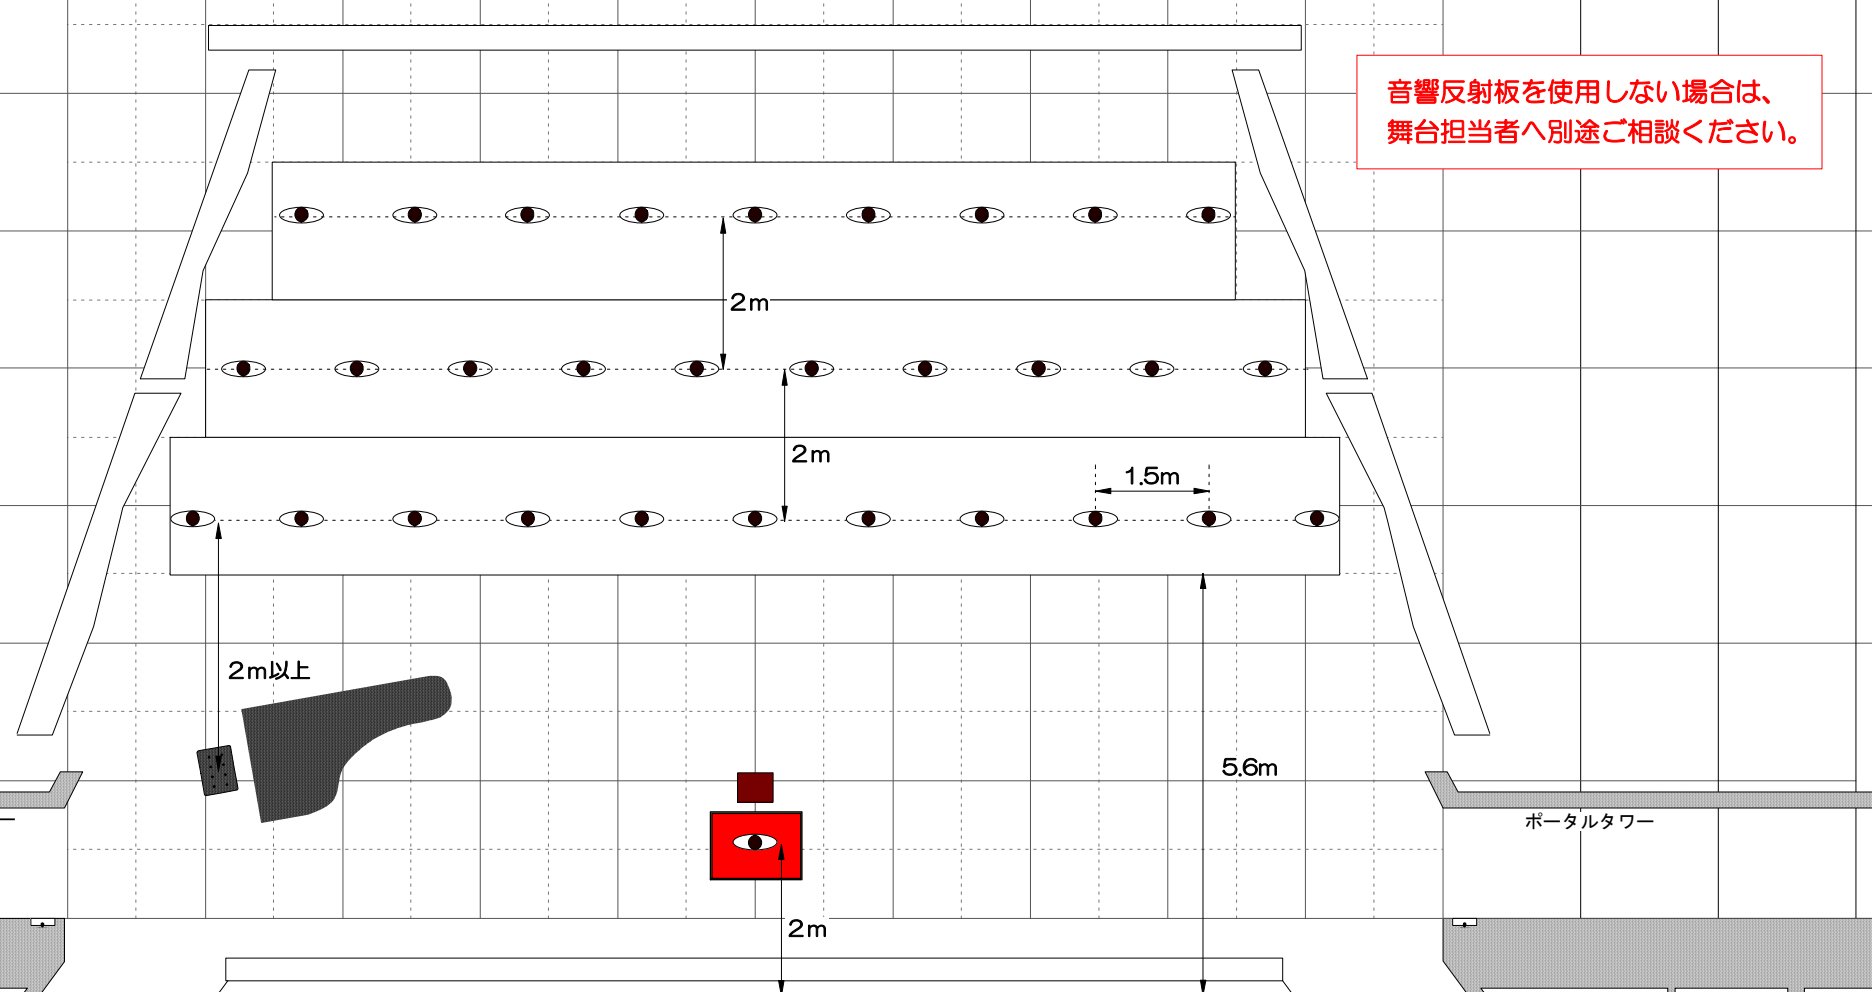

- |    |              |   |
|----|--------------|---|
| 45 | 大ホリゾン幕       | ○ |
| 44 | 大黒幕(後バトン)    |   |
| 43 | 大黒幕(前バトン)    |   |
| 42 | 第22吊物        |   |
| 41 | 第21吊物        |   |
| 40 | 第20吊物        |   |
| 39 | 大ホリライト(第6文字) | ○ |
| 38 | 第4袖幕         |   |
| 37 | 第19吊物        |   |
| 36 | 第18吊物        |   |
| 35 | 第17吊物(看板)    |   |
| 34 | 第4サス. 第4ボーダー | ○ |
| 33 | 第16吊物        |   |
| 32 | 中ホリゾン幕       |   |
| 31 | 第15吊物        |   |
| 30 | 第3袖幕         |   |
| 29 | 第14吊物(第5文字)  |   |
| 28 | 正面反射板        | ○ |
| 27 | 第13吊物        |   |
| 26 | 第12吊物(中UH)   |   |
| 25 | 第11吊物        |   |
| 24 | 第3サス         | ○ |
| 23 | 第2中割幕        |   |
| 22 | 第10吊物(第4文字)  |   |
| 21 | 第2天井反射板      | ○ |
| 20 | 第9吊物         |   |
| 19 | スクリーン        | ○ |
| 18 | 第2袖幕         |   |
| 17 | 第8吊物(第3文字)   |   |
| 16 | 第7吊物         |   |
| 15 | 第2サス. 第2ボーダー | ○ |
| 14 | 第1中割幕        |   |
| 13 | 第6吊物         |   |
| 12 | 第5吊物(第2文字)   |   |
| 11 | 第4吊物         |   |
| 10 | 第1天井反射板      | ○ |
| 9  | 第1袖幕         |   |
| 8  | 第3吊物(第1文字)   |   |
| 7  | 第2吊物         |   |
| 6  | 第1サス. 第1ボーダー | ○ |
| 5  | 第1吊物         |   |
| 4  | 暗転幕          |   |
| 3  | 第2緞帳         | ○ |
| 2  | 中割緞帳         |   |
| 1  | 第1緞帳         |   |

操作盤

ポータルタワー

2m以上

5.6m

ポータルタワー

2m

0 プロサスライト (電動)

大ホール舞台平面図 縮尺1:100


沼津市民文化センター

〒410-0832 沼津市御幸町 15-1

TEL:055-932-6111 FAX:055-933-2049

※ 前後2m・演奏者同士1.5m

プロセニウム間口18m~14.5m  
プロセニウム高さ 0m~9m  
スノコまでの高さ 22.5m

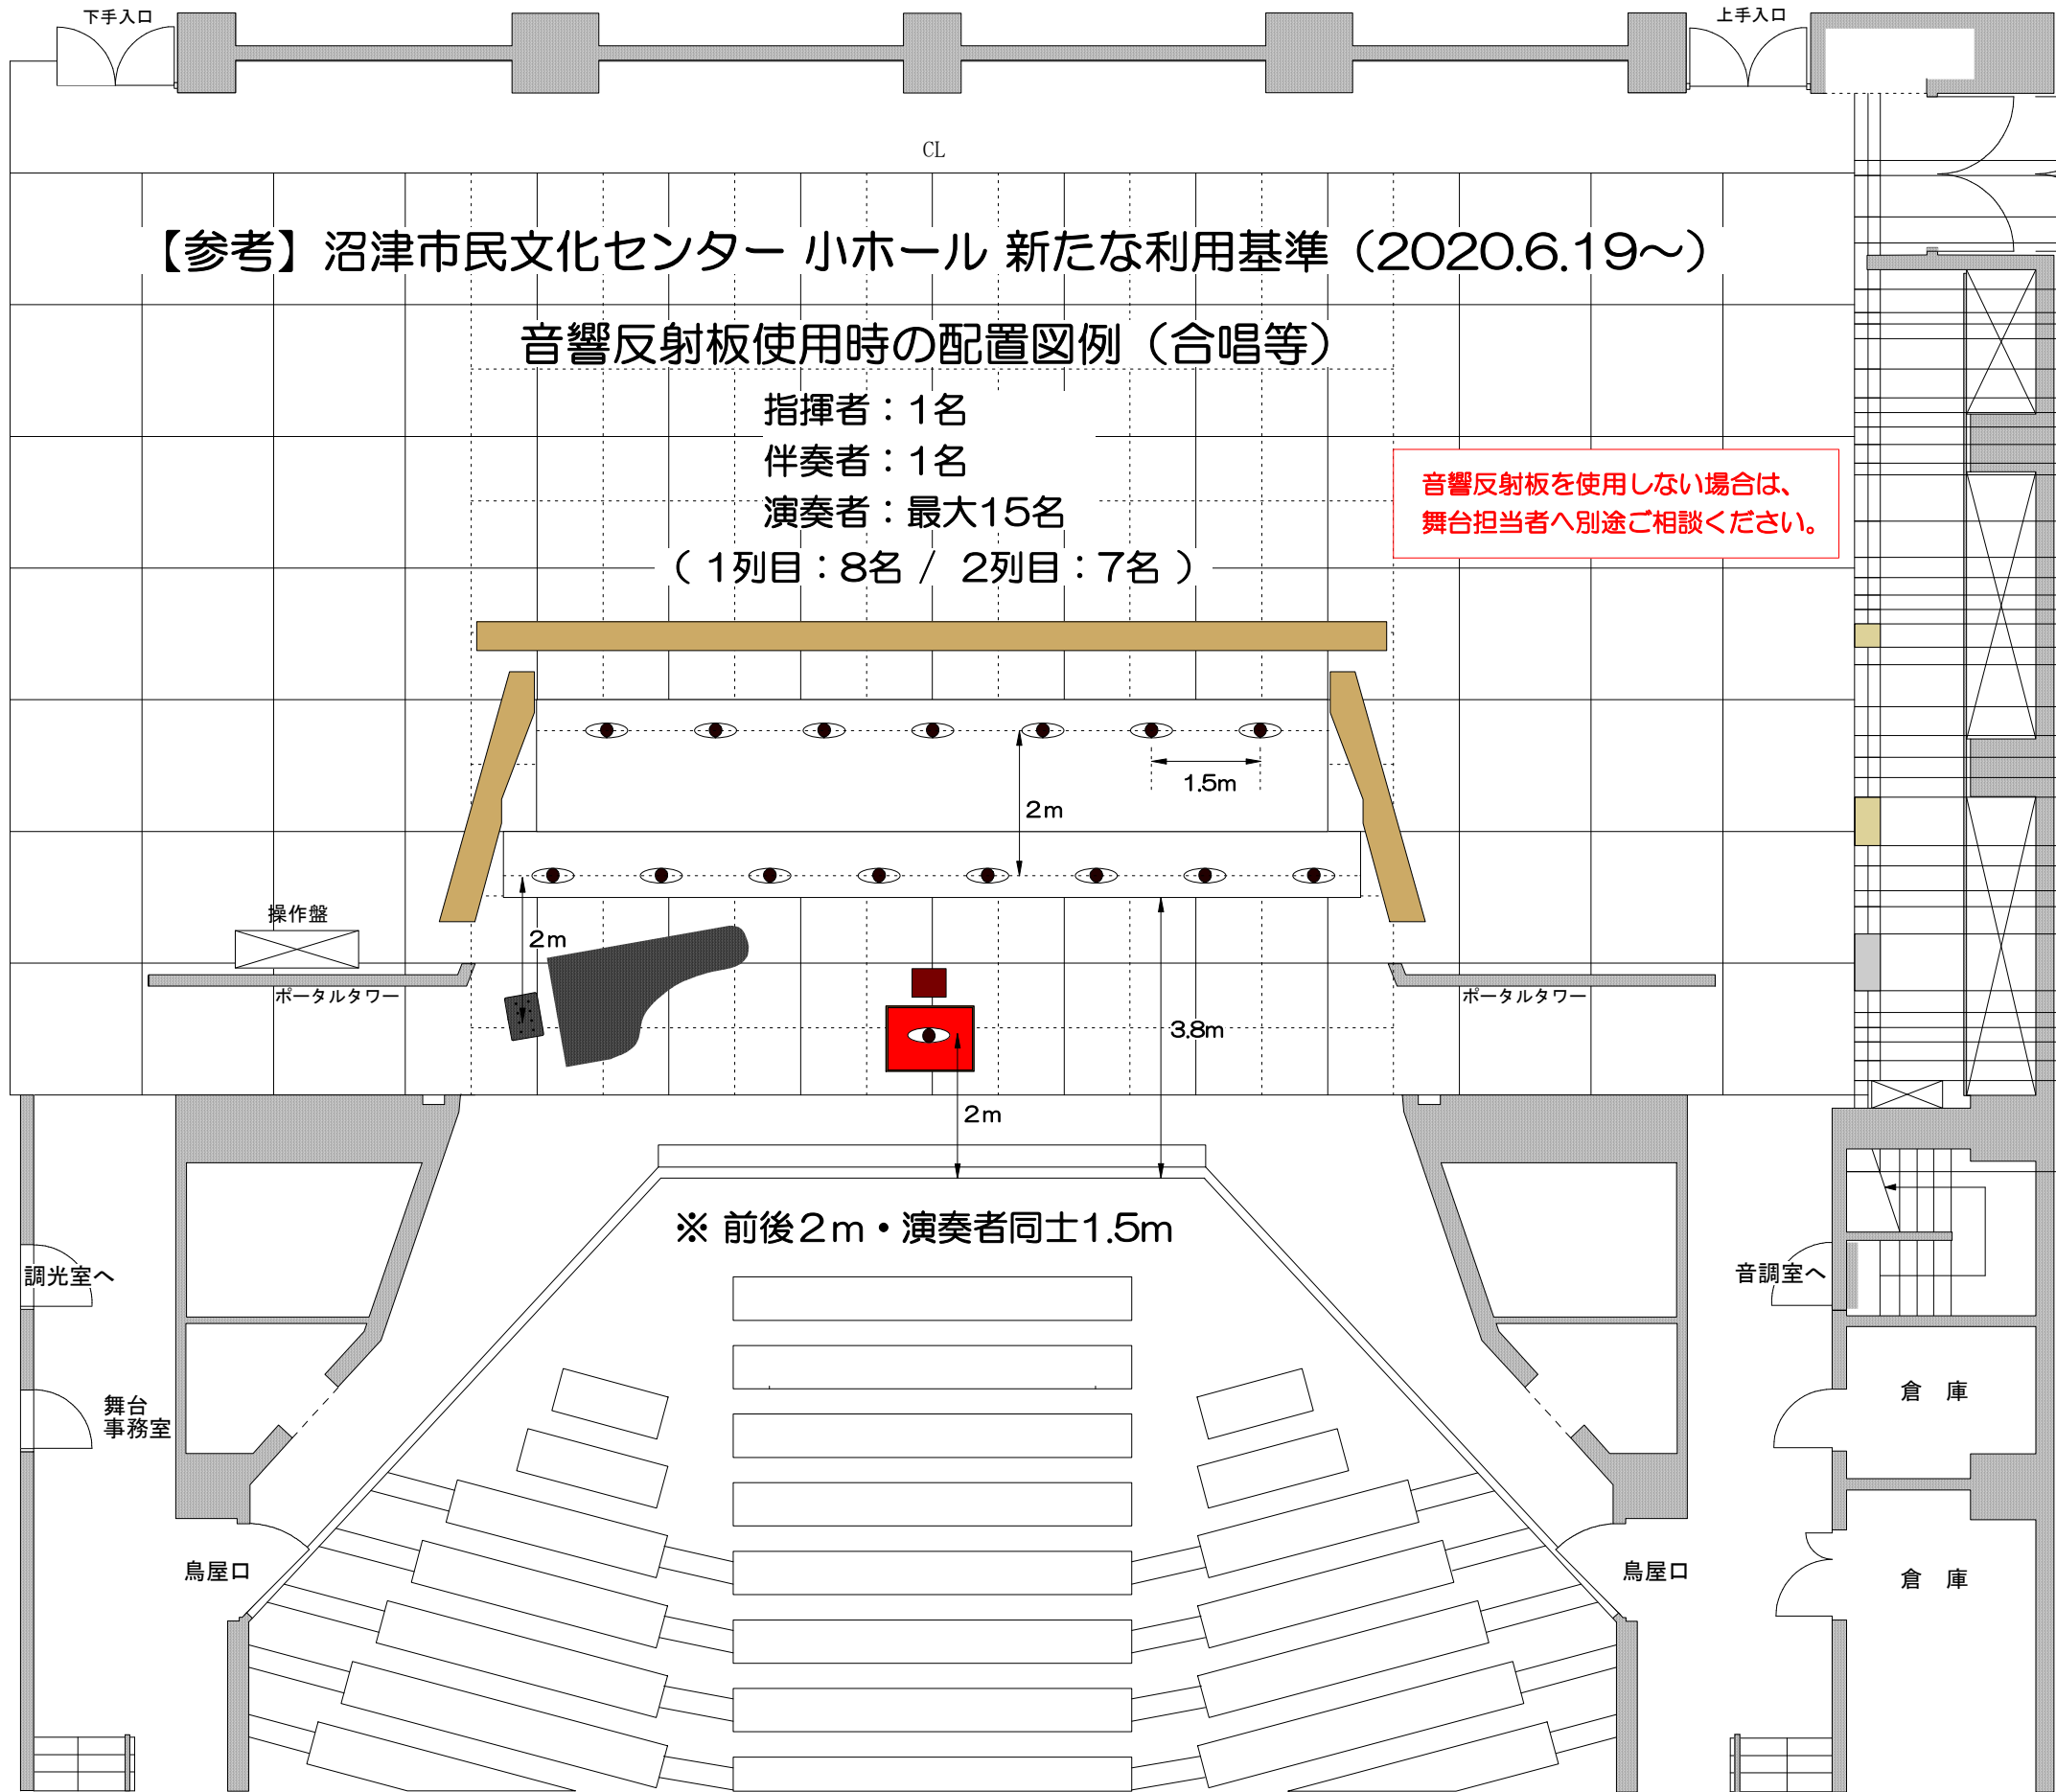

【参考】沼津市民文化センター 小ホール 新たな利用基準 (2020.6.19~)

音響反射板使用時の配置図例 (合唱等)

指揮者：1名  
 伴奏者：1名  
 演奏者：最大15名  
 (1列目：8名 / 2列目：7名)

音響反射板を使用しない場合は、  
 舞台担当者へ別途ご相談ください。

37	大 Horizont 幕	<input type="checkbox"/>
36	大黒幕	<input type="checkbox"/>
35	第14吊物 (紗幕)	<input type="checkbox"/>
34	第13吊物	<input type="checkbox"/>
33	大ホリライト	<input type="checkbox"/>
32	第4文字幕	<input type="checkbox"/>
31	第2袖幕	<input type="checkbox"/>
30	第12吊物 (看板)	<input type="checkbox"/>
29	第4サスライト	<input type="checkbox"/>
28	第11吊物	<input type="checkbox"/>
27	第10吊物 (松羽目)	<input type="checkbox"/>
26	中 Horizont 幕	<input type="checkbox"/>
25	第3中割幕	<input type="checkbox"/>
24	第9吊物	<input type="checkbox"/>
23	第8吊物 (第3文字)	<input type="checkbox"/>
22	第3サスライト	<input type="checkbox"/>
21	第3ボーダーライト	<input type="checkbox"/>
20	第2中割幕	<input type="checkbox"/>
19	第7吊物 (第2文字)	<input type="checkbox"/>
18	第6吊物	<input type="checkbox"/>
17	正面反射板	<input checked="" type="checkbox"/>
16	第5吊物 (看板)	<input type="checkbox"/>
15	第2サスライト	<input type="checkbox"/>
14	第2ボーダーライト	<input type="checkbox"/>
13	第1中割幕	<input type="checkbox"/>
12	第4吊物 (第1文字)	<input type="checkbox"/>
11	天井反射板	<input checked="" type="checkbox"/>
10	第3吊物	<input type="checkbox"/>
9	第2吊物	<input type="checkbox"/>
8	第1袖幕	<input type="checkbox"/>
7	第1サス. 第1ボーダー	<input type="checkbox"/>
6	第1吊物	<input type="checkbox"/>
5	暗転幕	<input type="checkbox"/>
4	第2緞帳	<input type="checkbox"/>
3	中割緞帳	<input type="checkbox"/>
2	第1緞帳	<input type="checkbox"/>
1	プロサスライト	<input type="checkbox"/>

プロセニウム間口 10m~13m  
 プロセニウム高さ 0m~7m  
 スノ子までの高さ 17.5m

小ホール舞台平面図 縮尺1:100  
 沼津市民文化センター  
 〒410-0832 沼津市御幸町 15-1  
 TEL 055-932-6111 FAX 055-933-2049

演目	
上演日	