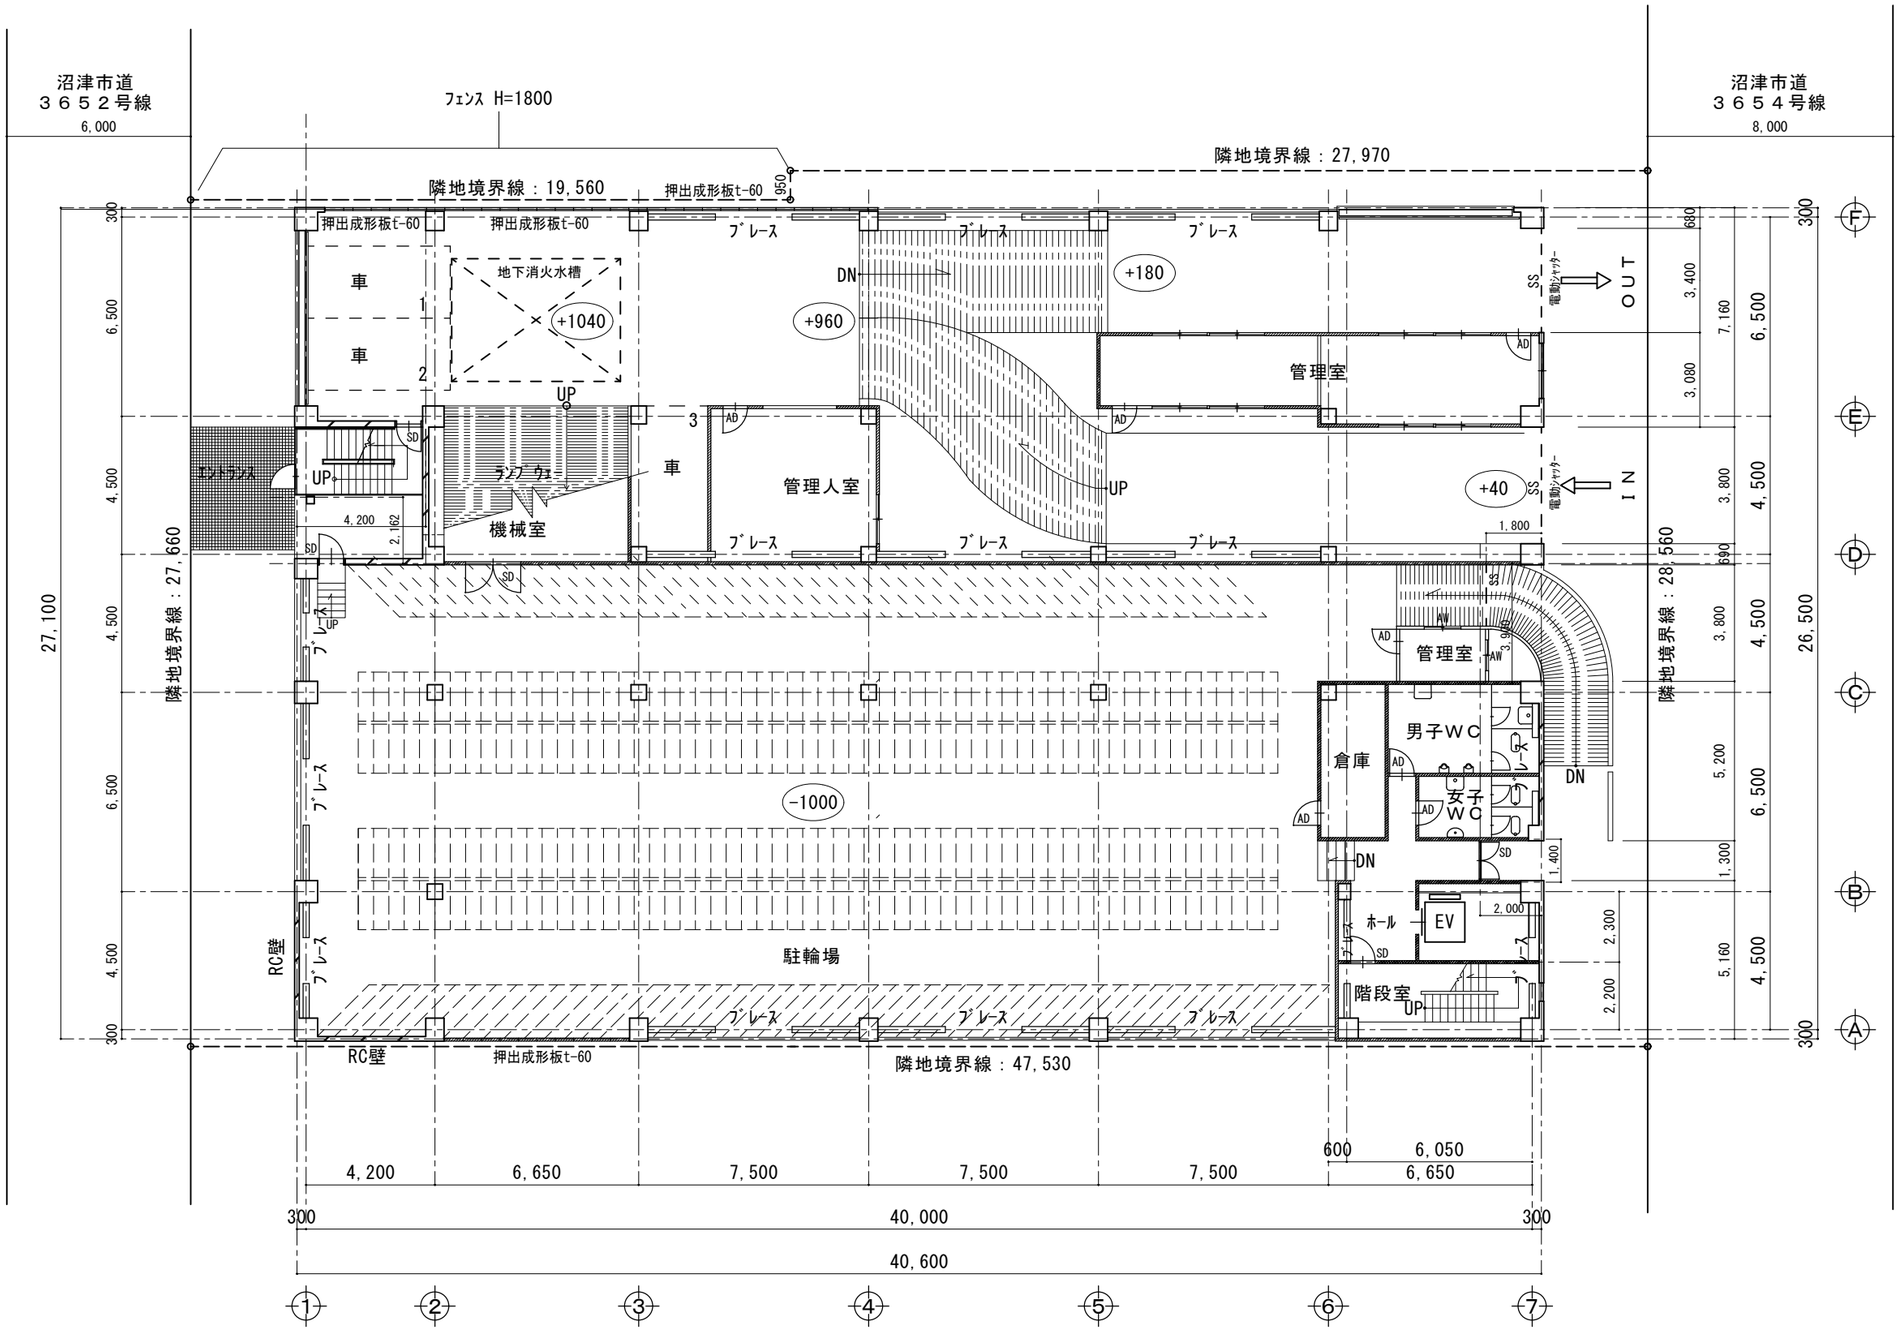

Ｂ１階＆１階　平　面　図　S=1/200

凡例　コンクリート壁厚150　押出成形板t-60

MEMO	DESIGN NAME 令和６年度 駅前立体駐車場西面外壁他改修工事　設計図	DATA R06・11	株式会社 竹村設計	DRAW & CHECK	SHEET NO.
	SHEET NAME Ｂ１＆１階平面図	SCALE A-3　1：200	設計・監理 一級建築士事務所　登録（10）第2200号 沼津市大手町四丁目５番１７号　TEL(962)0289　（代）FAX(963)7048	一級建築士登録 第 90632号 竹村喜次	A－１４ 全Ａ４０葉の内