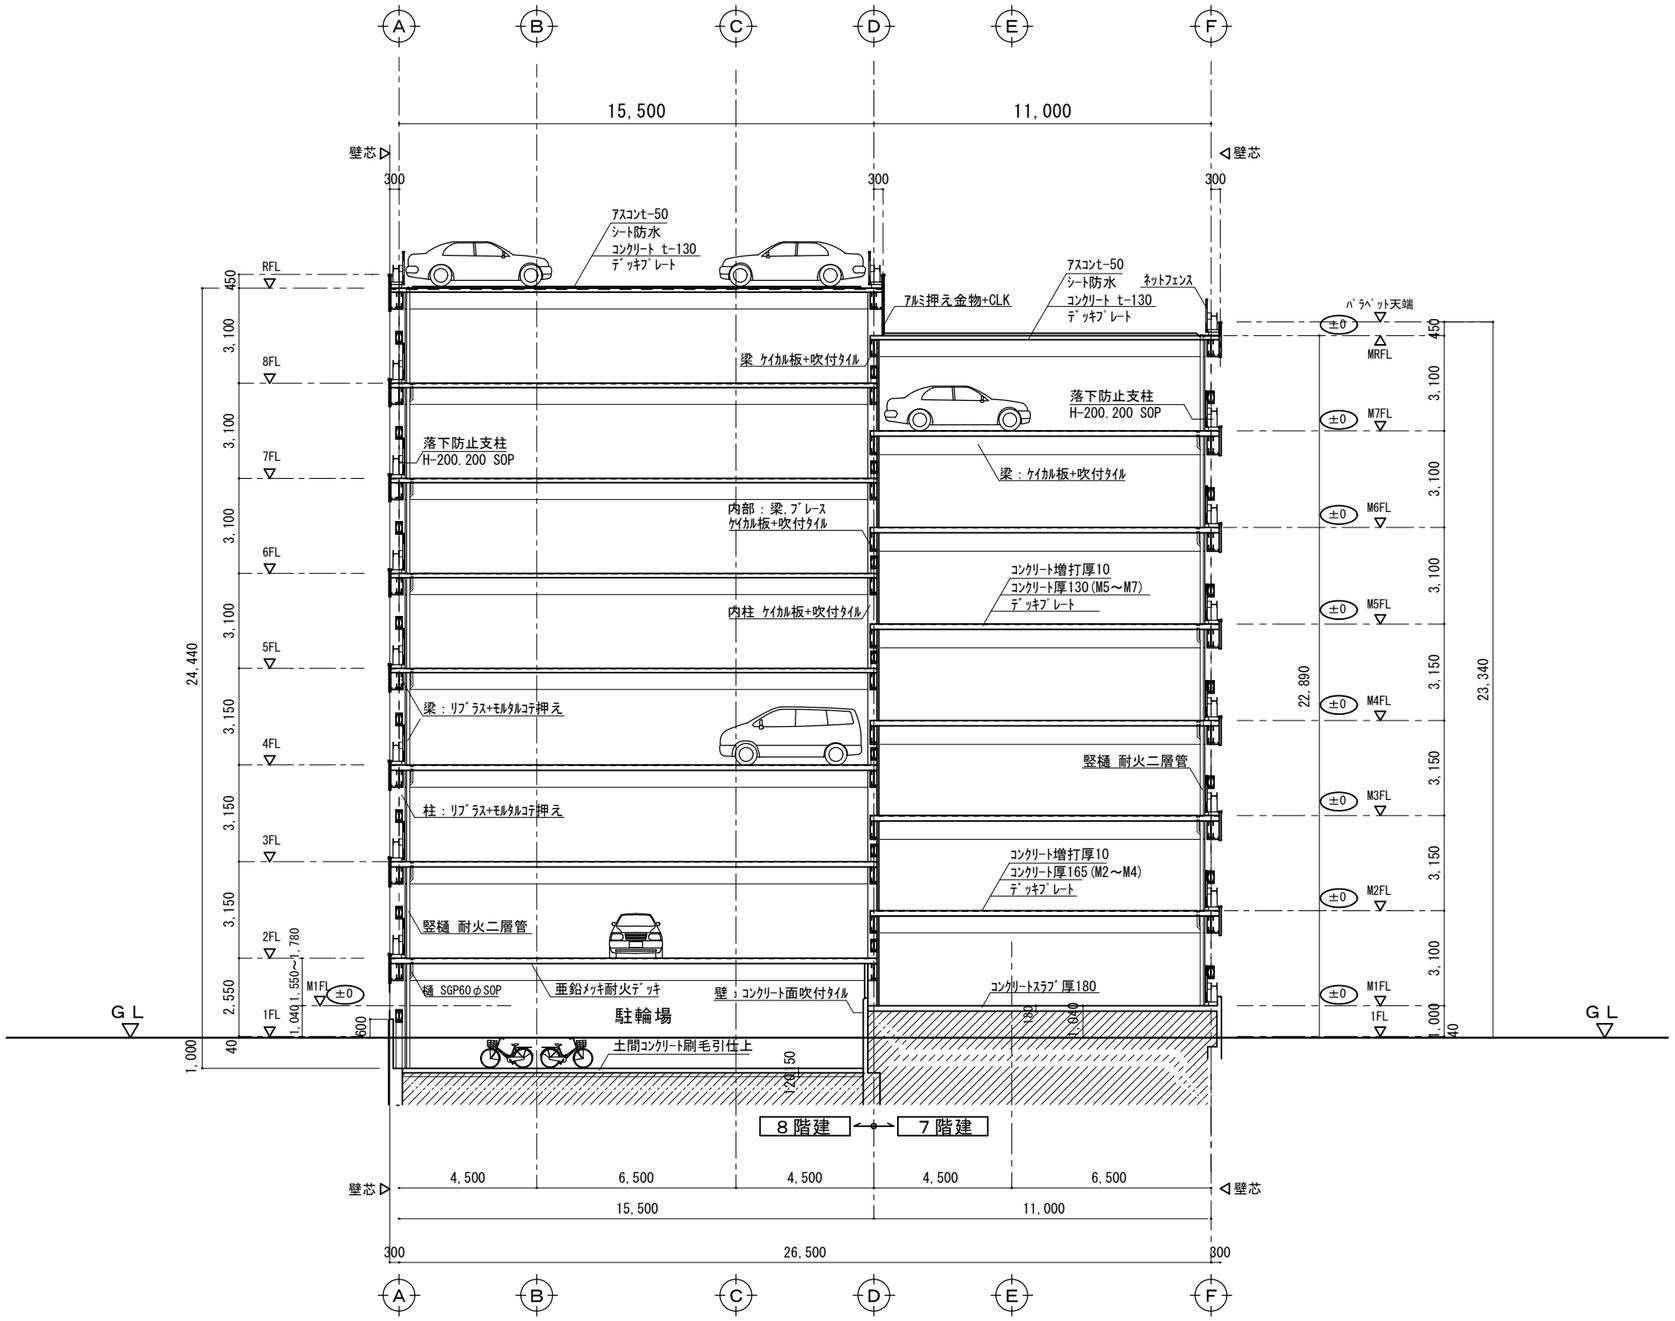

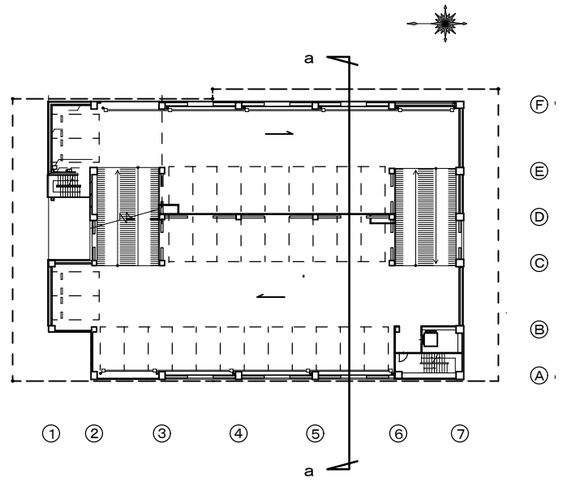

a－a 断 面 図 S＝1：200

MEMO	DESIGN NAME	DATA		DRAW & CHECK	SHEET NO.
	令和６年度 駅前立体駐車場西面外壁他改修工事 設計図	R06・11	株式会社 竹村設計	一級建築士登録 第 90632号 竹村喜次	A－23
	SHEET NAME	SCALE	一級建築士事務所 登録(10)第2200号		全A40葉の内
	断 面 図 (1)	A-3 1：200	設計・監理 沼津市大手町四丁目５番１７号 TEL(962)0289 (代) FAX(963)7048		