


配置図 S=1:300

案内図

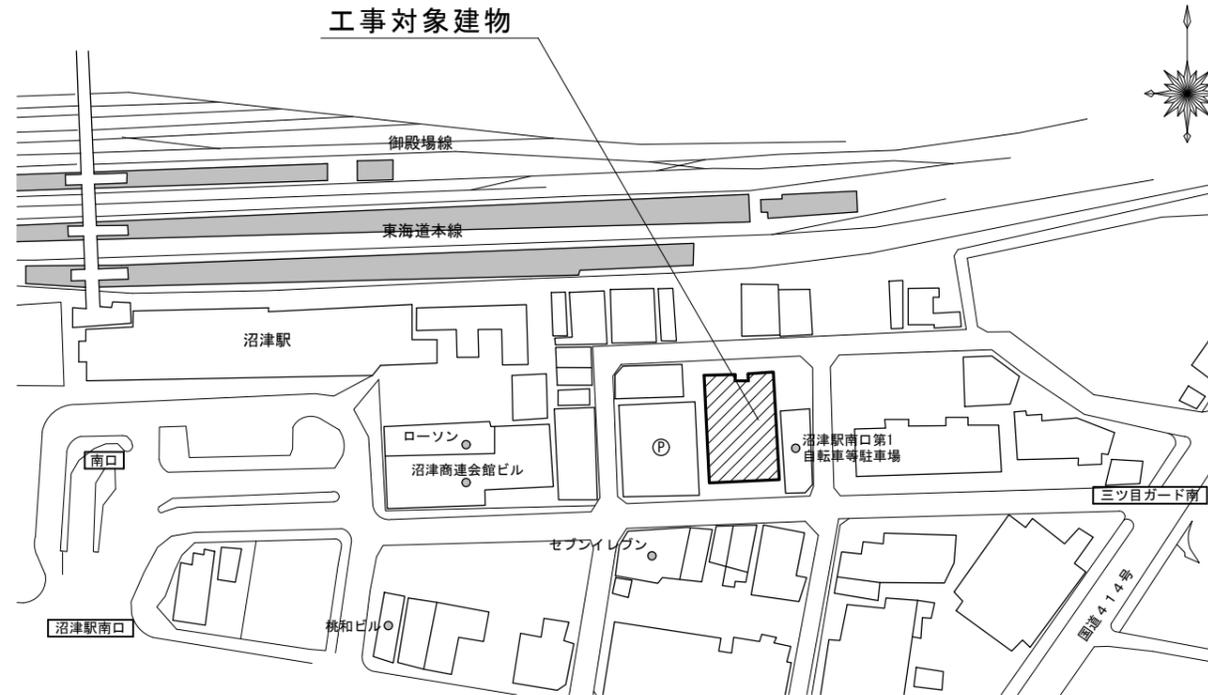

工事概要

【外壁西面改修工事】

・仮囲い：鉄板 H=2.0m (設置場所及び期間等は、関連所轄部署と打合せ)

・交通誘導員 

※南側市道からの建設重機作業に際しての誘導計画は、十分な交通安全対策に基づくものとする。

※西側の足場架けは隣地との協議を要する。

※工事中は利用者車両等の動線経路に十分配慮し、人身・物損事故等の防止に努める。

※仮設材等の運搬ユニック車及び廃材積込車は、本件駐車場屋上の所定位置に配置し、荷下ろしを行う。

【南面耐火材飛散防止改修工事】

1. 工事対象箇所
  - ・各階南側外壁面の梁型耐火材
2. 内部床養生シート
  - ・飛散防止用、敷設幅0.9m、通行車両保護
3. 内部垂直面養生シート
  - ・自立組立（支柱共）、L=22.0m\*H=3.0m（内部内法高）
4. 脚立足場
5. 事前調査結果の写しの備え付け
  - ・結果報告書は発注者より入手し、関係者がいつでも確認できるよう掲示しておく

仮設凡例

仮設	仕様	位置	期間	備考
外部足場（くさび緊結式足場）	指定	指定	任意	
養生シート（防災シート）	指定	指定	任意	
昇降設備（ハッチ付布板）	（一社）仮設工業会 認定合格品			

足場種別記号表（中高層組立基準に準じて使用する）

くさび緊結式足場 【本足場】	建地幅=900 建地幅=600 西面	L=1800	
		L=1500	
		L=1200	
		L=900	

MEMO

DESIGN NAME 令和6年度 駅前立体駐車場西面外壁他改修工事 設計図  
SHEET NAME 仮設計画図(1):参考

DATA R06・11  
SCALE 1:300



株式会社 竹村設計

一級建築士事務所 登録(10)第2200号  
沼津市大手町四丁目5番17号 TEL(962)0289 (代)FAX(963)7048

DRAW & CHECK  
一級建築士登録 第90632号  
竹村喜次

SHEET NO.

A-39

全A40葉の内